


Flurkarte 2 des Regierungspräsidiums Chemnitz  
 Maßstab 1 : 1000 vom

zur Ersten Verordnung des Regierungspräsidium Chemnitz zur Änderung der Zonierung des  
 Naturparks „Erzgebirge/Vogtland“ auf dem Gebiet der Stadt Schöneck/ Vogtland  
 vom


Noltze  
 Regierungspräsident

Legende: Darstellung der Grenze zwischen Entwicklungszone und Schutzzone II:

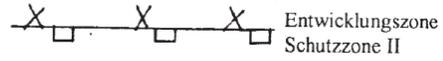

Hinweis:

- Auf der mit Kreuzsymbolen gekennzeichneten Seite der Grenzlinie schließt sich die Entwicklungszone an; auf der mit Vierecksymbolen gekennzeichneten Seite der Grenzlinie schließt sich die Schutzzone II an.

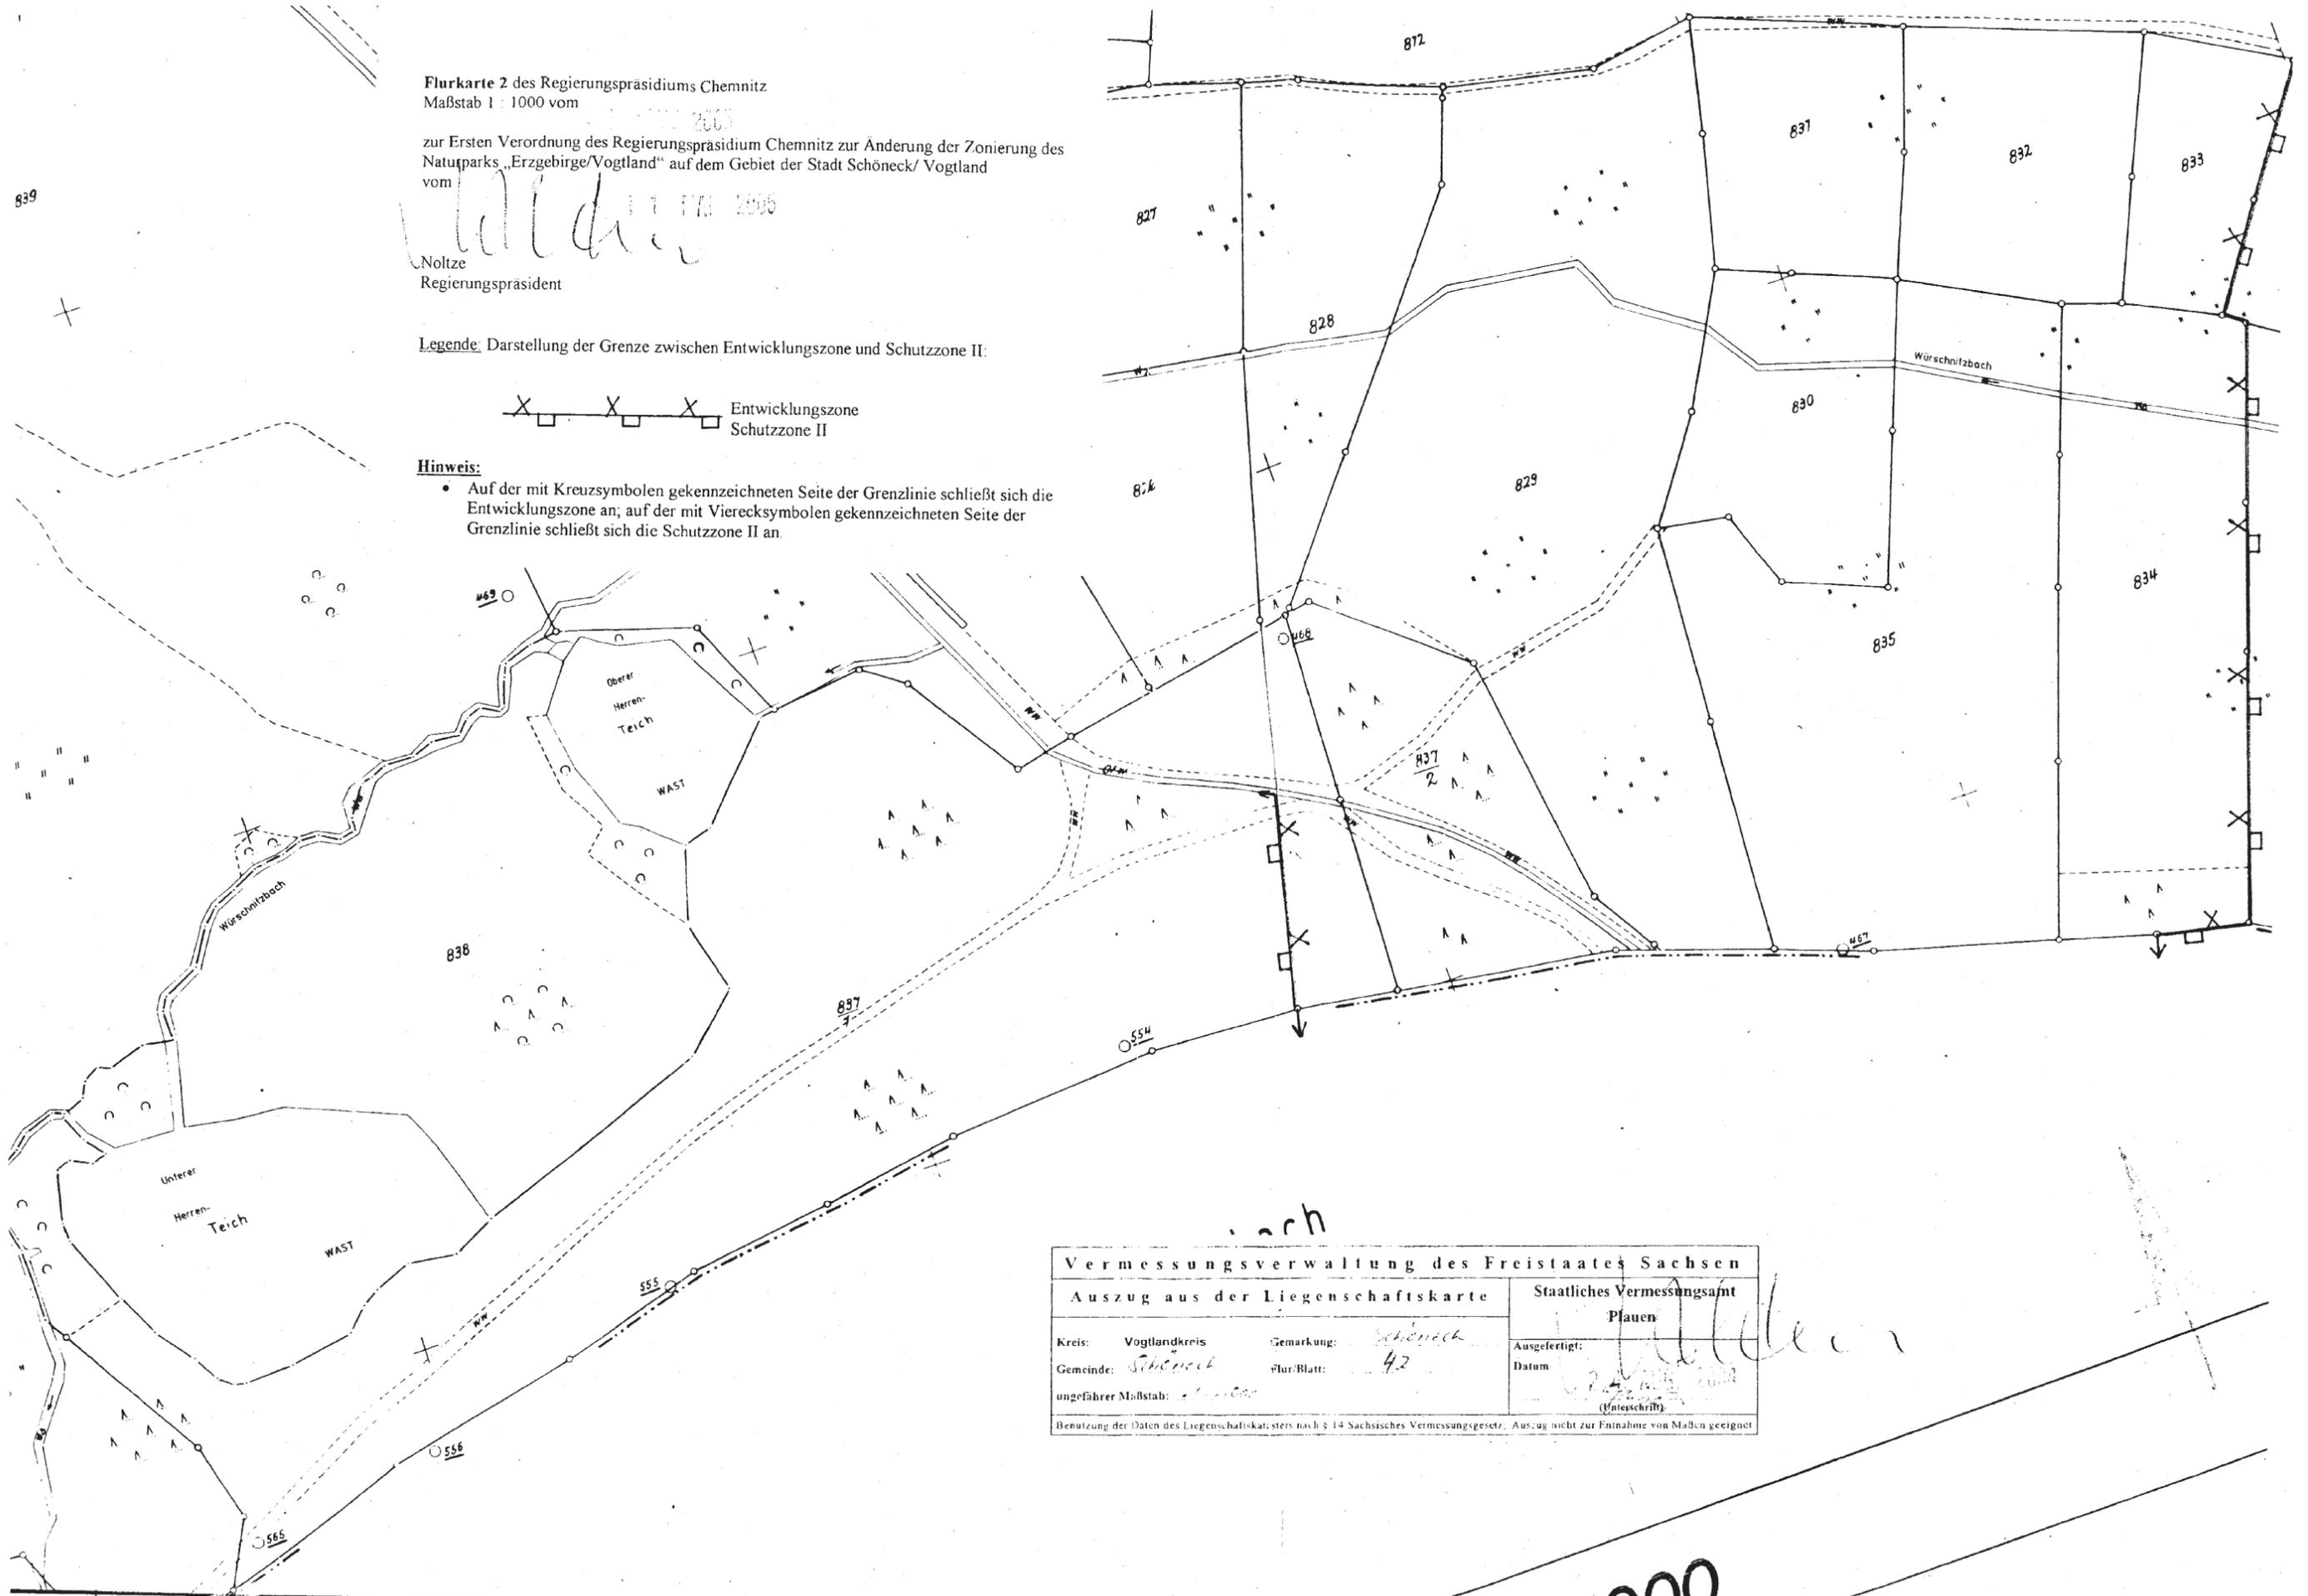

Vermessungsverwaltung des Freistaates Sachsen		
Auszug aus der Liegenschaftskarte		Staatliches Vermessungsamt Plauen
Kreis: Vogtlandkreis	Gemarkung: Schöneck	Ausgefertigt:
Gemeinde: Schöneck	Flur/Blatt: 42	Datum:
ungefähre Maßstab: 1:1000		(Unterschrift)
Benutzung der Daten des Liegenschaftskatasters nach § 14 Sächsisches Vermessungsgesetz. Auszug nicht zur Einnahme von Maßen geeignet		

1000