


Bahnlinie Schönheide - Adorf (Vogtl.)

2510  
29

Eisenbahngelände

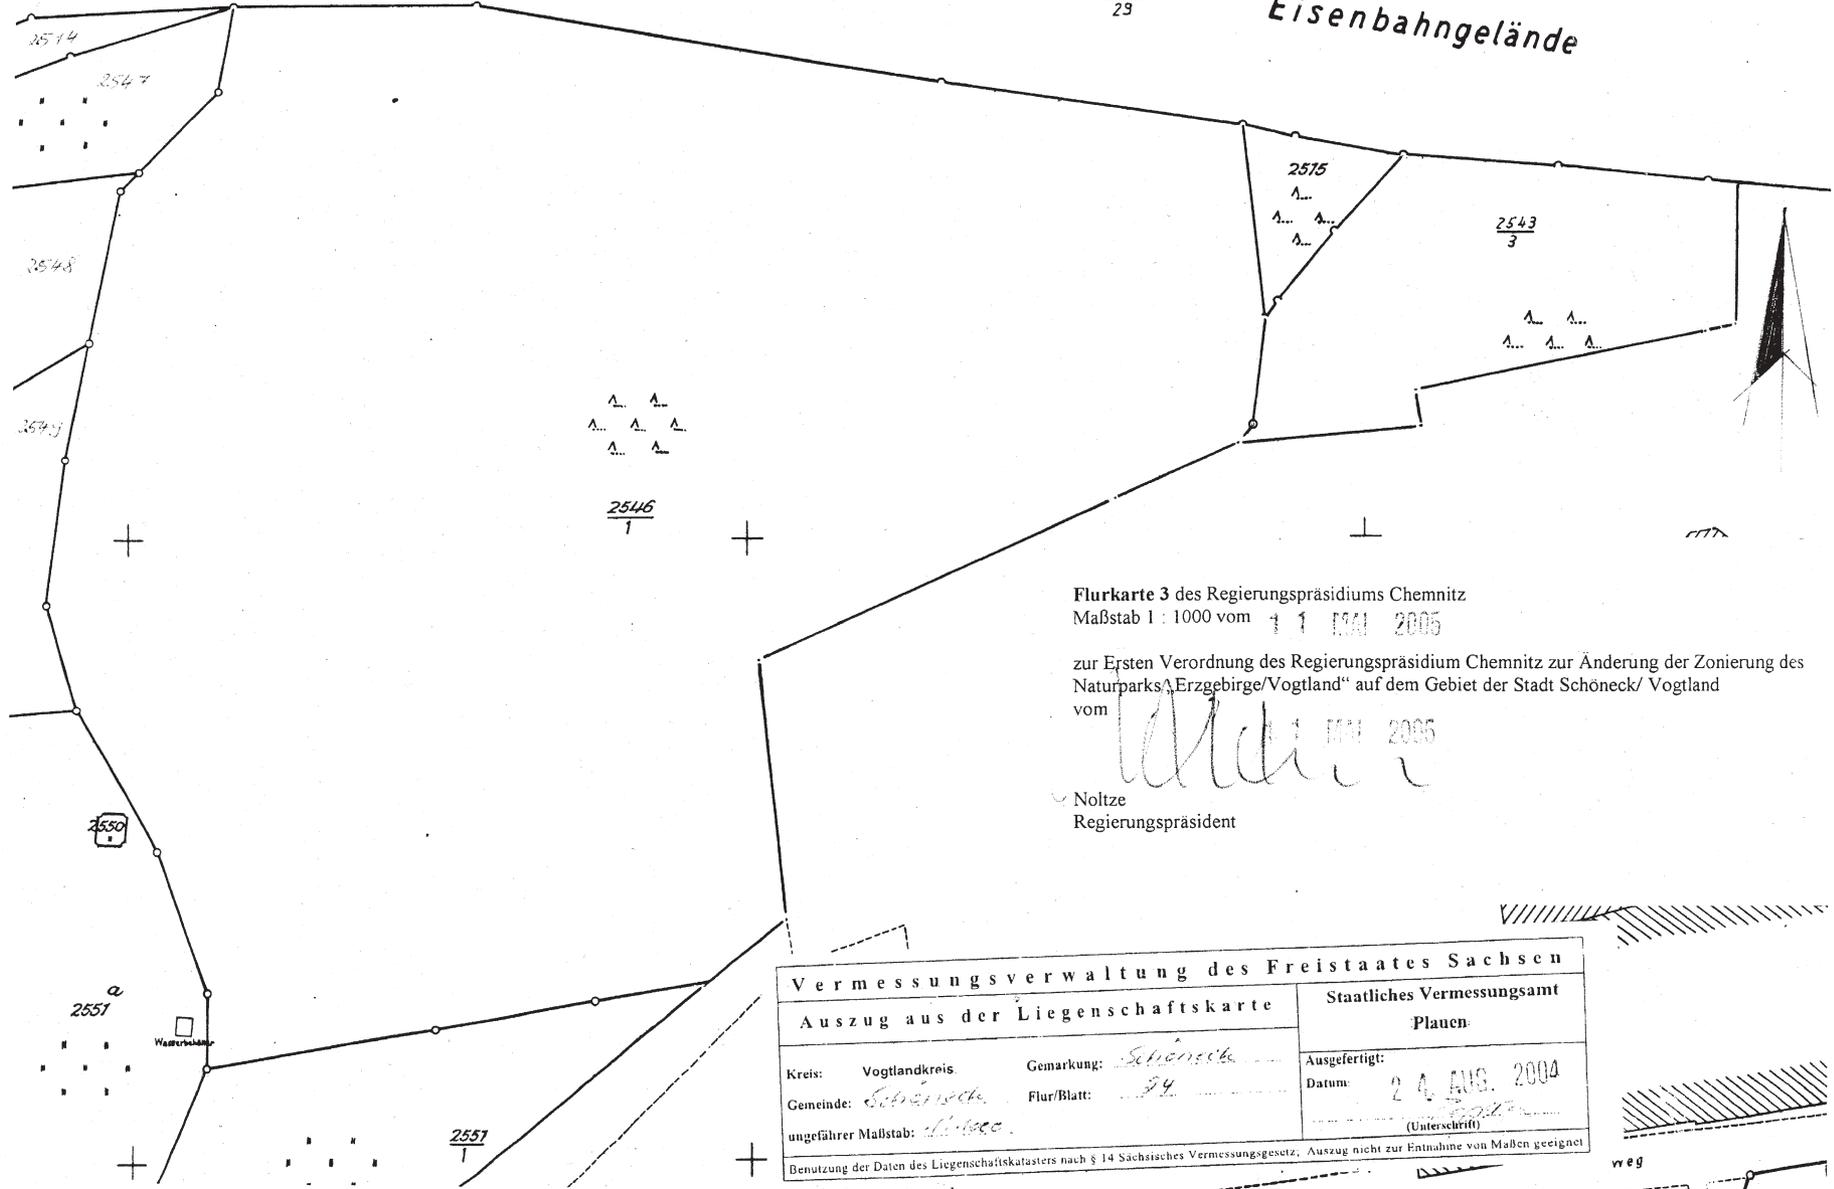

Flurkarte 3 des Regierungspräsidiums Chemnitz  
Maßstab 1 : 1000 vom 11.11.2005

zur Ersten Verordnung des Regierungspräsidiums Chemnitz zur Änderung der Zonierung des  
Naturparks "Erzgebirge/Vogtland" auf dem Gebiet der Stadt Schöneck/ Vogtland  
vom 11.11.2005

*[Signature]*  
Noltze  
Regierungspräsident

Vermessungsverwaltung des Freistaates Sachsen	
Auszug aus der Liegenschaftskarte	
Kreis: Vogtlandkreis	Gemarkung: Schöneck
Gemeinde: Schöneck	Flur/Blatt: 24
ungefähre Maßstab: 1:1000	
Staatliches Vermessungsamt Plauen	
Ausgefertigt:	
Datum: 24. AUG. 2004	
(Unterschrift)	
Benutzung der Daten des Liegenschaftskatasters nach § 14 Sächsisches Vermessungsgesetz; Auszug nicht zur Entnahme von Maßen geeignet	

weg