

Vermessungsverwaltung des Freistaates Sachsen


Auszug aus der Liegenschaftskarte

Staatliches Vermessungsamt  
Plauen

Kreis: Vogtlandkreis Gemarkung: Schönneck  
Gemeinde: Schönneck Flur/Blatt: 18, 19, 24, 25  
ungefährer Maßstab: 1: 1000

Ausgefertigt:  
Datum: 24. AUG. 2004  
[Signature]  
(Unterschrift)

Benutzung der Daten des Liegenschaftskatasters nach § 14 Sächsisches Vermessungsgesetz; Auszug nicht zur Entnahme von Maßen geeignet

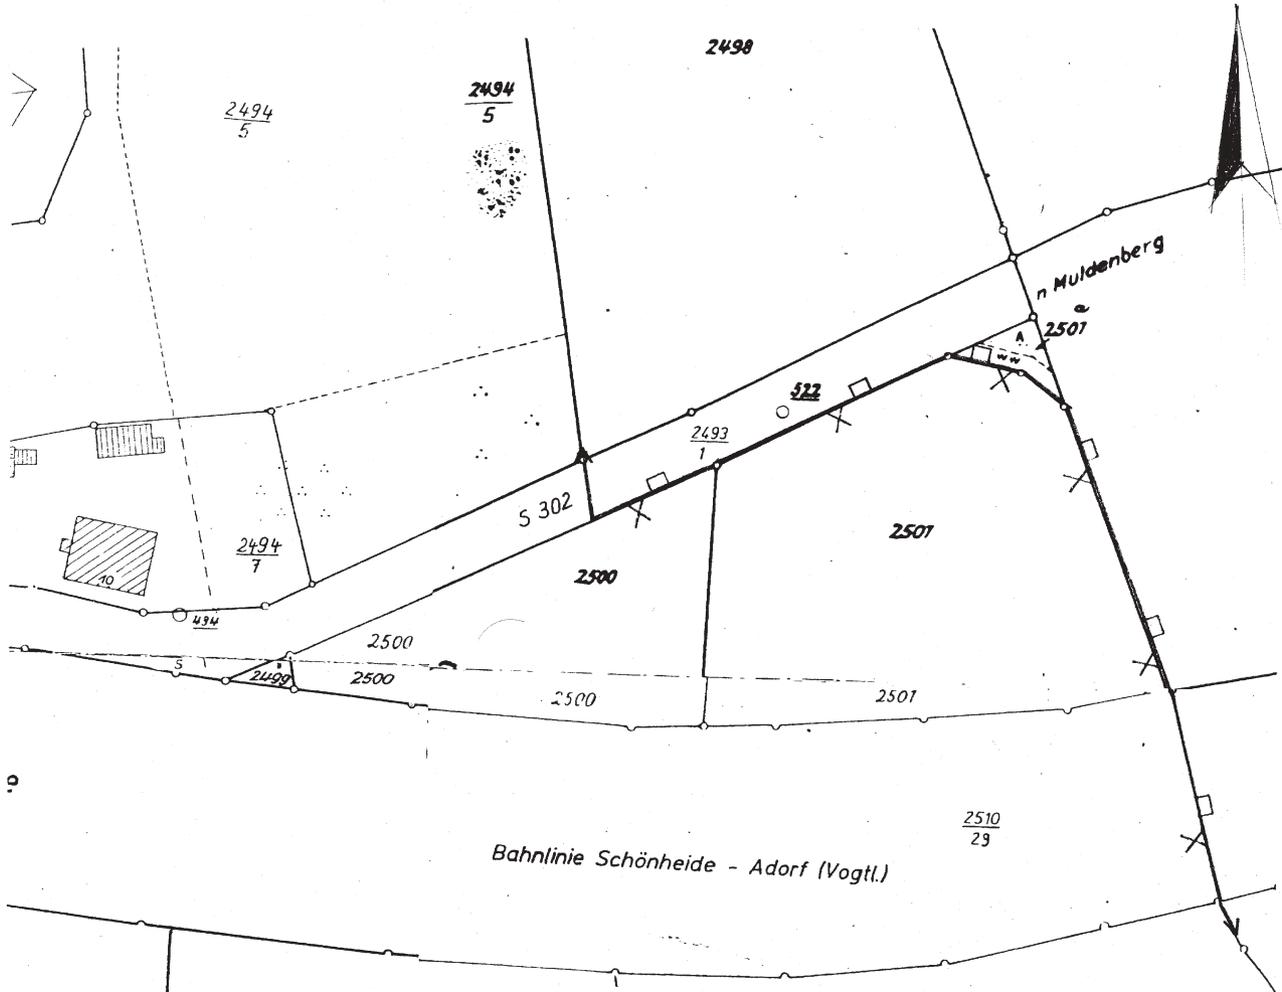


Flurkarte 4 des Regierungspräsidiums Chemnitz  
Maßstab 1:1000 vom 1.1. MAI. 2005

zur Ersten Verordnung des Regierungspräsidium Chemnitz zur Änderung der Zonierung des Naturparks „Erzgebirge/Vogtland“ auf dem Gebiet der Stadt Schönneck/ Vogtland vom 1.1. MAI. 2005

Noltze  
Regierungspräsident

Legende: Darstellung der Grenze zwischen Entwicklungszone und Schutzzone II:

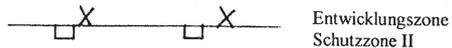

Hinweis:

- Auf der mit Kreuzsymbolen gekennzeichneten Seite der Grenzlinie schließt sich die Entwicklungszone an; auf der mit Vierecksymbolen gekennzeichneten Seite der Grenzlinie schließt sich die Schutzzone II an.

