


Hiermit wird amtlich beglaubigt, daß die vor-/umstehende Zeichnung/Abbildung mit der vorgelegten Urschrift/Abbildung beglaubigten/einfachen Abschrift/Ablichtung der/dies

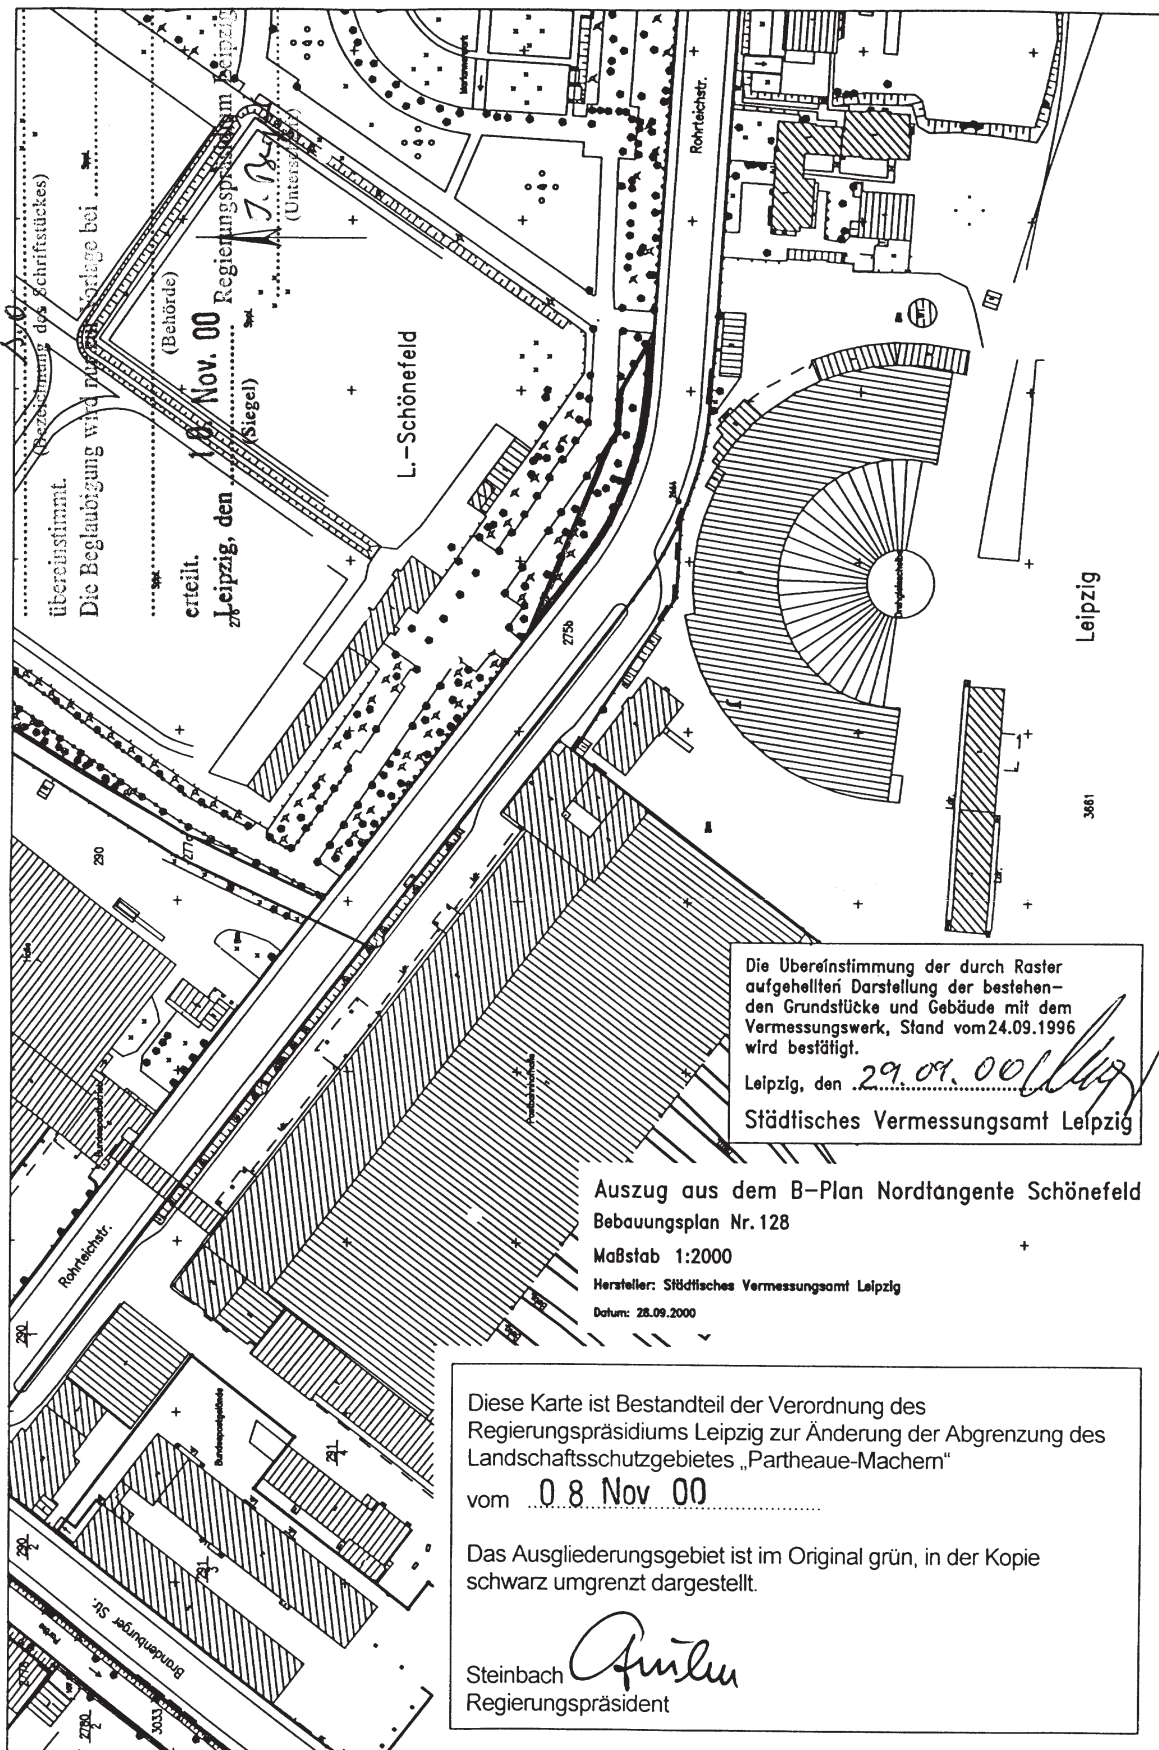

überestimmt.  
Die Beglaubigung wird nur in Vorlage bei

erteilt.  
Leipzig, den 08 Nov. 00

(Behörde)  
(Stempel)  
(Unterschrift)

L.-Schönefeld

Die Übereinstimmung der durch Raster aufgehellten Darstellung der bestehenden Grundstücke und Gebäude mit dem Vermessungswerk, Stand vom 24.09.1996 wird bestätigt.  
Leipzig, den 29.09.00  
Städtisches Vermessungsamt Leipzig

Auszug aus dem B-Plan Nordtangente Schönefeld  
Bebauungsplan Nr.128  
Maßstab 1:2000  
Hersteller: Städtisches Vermessungsamt Leipzig  
Datum: 28.09.2000

Diese Karte ist Bestandteil der Verordnung des Regierungspräsidiums Leipzig zur Änderung der Abgrenzung des Landschaftsschutzgebietes „Partheaue-Machern“ vom 08 Nov 00

Das Ausgliederungsgebiet ist im Original grün, in der Kopie schwarz umgrenzt dargestellt.

Steinbach  
Regierungspräsident