

# AUSZUG AUS DEM LIEGENSCHAFTSKATASTER

FREISTAAT SACHSEN  
Vermessungsverwaltung

Staatliches Vermessungsamt  
Pirna  
Schloßpark 22  
01796 Pirna

## KATASTERKARTENAUSZUG

Landkreis ..... Sächsische Schweiz  
Gemeinde ..... Hohnstein  
Gemarkung ..... Rathewalde  
Flur/Blatt ..... Beiblatt 1  
Ungef. Maßstab 1 : ..... 1000

Tel.: (0 35 01) 78 77 - 0  
Fax: (0 35 01) 78 77 - 104

Ausgefertigt: 26. SEP. 2001


Datum: .....  
.....  
(Unterschrift)


Vervielfältigung oder Weitergabe an Dritte nach Maßgabe der §§ 12 und 16 Sächsisches Vermessungsgesetz nur mit Erlaubnis der Vermessungsbehörde.

Beiblatt 1 im Maßstab 1 : 1 000 zu der  
Rechtsverordnung des Regierungspräsidiums  
Dresden vom 27. Feb. 2002 zur Änderung der  
Abgrenzung des Landschaftsschutzgebietes  
„Sächsische Schweiz“

Dresden, den 27.02.2002

*Hasenpflug*  
Dr. Hasenpflug  
Regierungspräsident

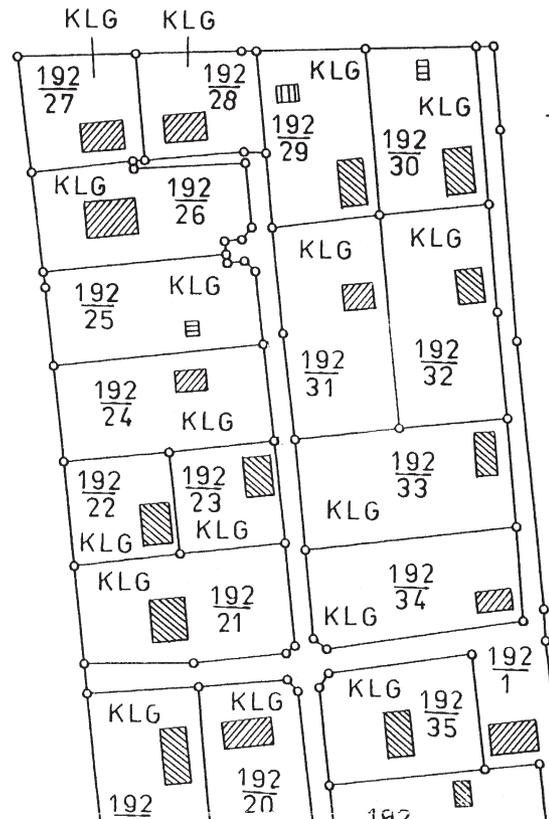

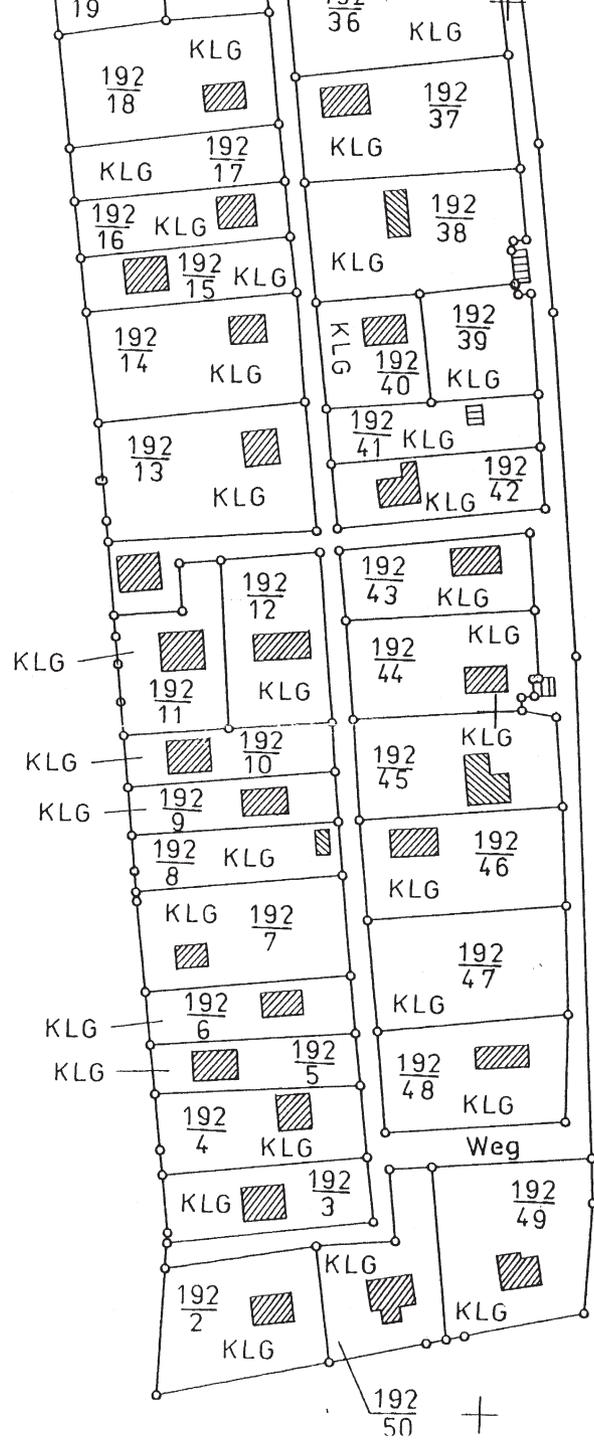

Kleingartenanlage am  
Bruno-Barthel-Weg

# AUSZUG AUS DEM LIEGENSCHAFTSKATASTER

FREISTAAT SACHSEN  
Vermessungsverwaltung

Staatliches Vermessungsamt  
Pirna  
Schloßpark 22  
01796 Pirna

## KATASTERKARTENAUSZUG

Landkreis ..... Sächsische Schweiz  
Gemeinde ..... *Hohnstein*  
Gemarkung ..... *Rathewalde*  
Flur/Blatt ..... *3*  
Ungef. Maßstab 1 : ..... *2.730*

Tel.: (0 35 01) 78 77 - 0  
Fax: (0 35 01) 78 77 - 104

Ausgefertigt: *7* 6. SEP. 2001



Datum: .....  
(Unterschrift)

Vervielfältigung oder Weitergabe an Dritte nach Maßgabe der §§ 12 und 16 Sächsisches Vermessungsgesetz nur mit Erlaubnis der Vermessungsbehörde.

Flurkarte im Maßstab 1 : 2 730 zu der  
Rechtsverordnung des Regierungspräsidiums  
Dresden vom *27. Feb. 2002* zur Änderung der  
Abgrenzung des Landschaftsschutzgebietes  
„Sächsische Schweiz“

Dresden, den *27. 02. 2002*

*Hasenpflug*  
Dr. Hasenpflug  
Regierungspräsident

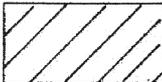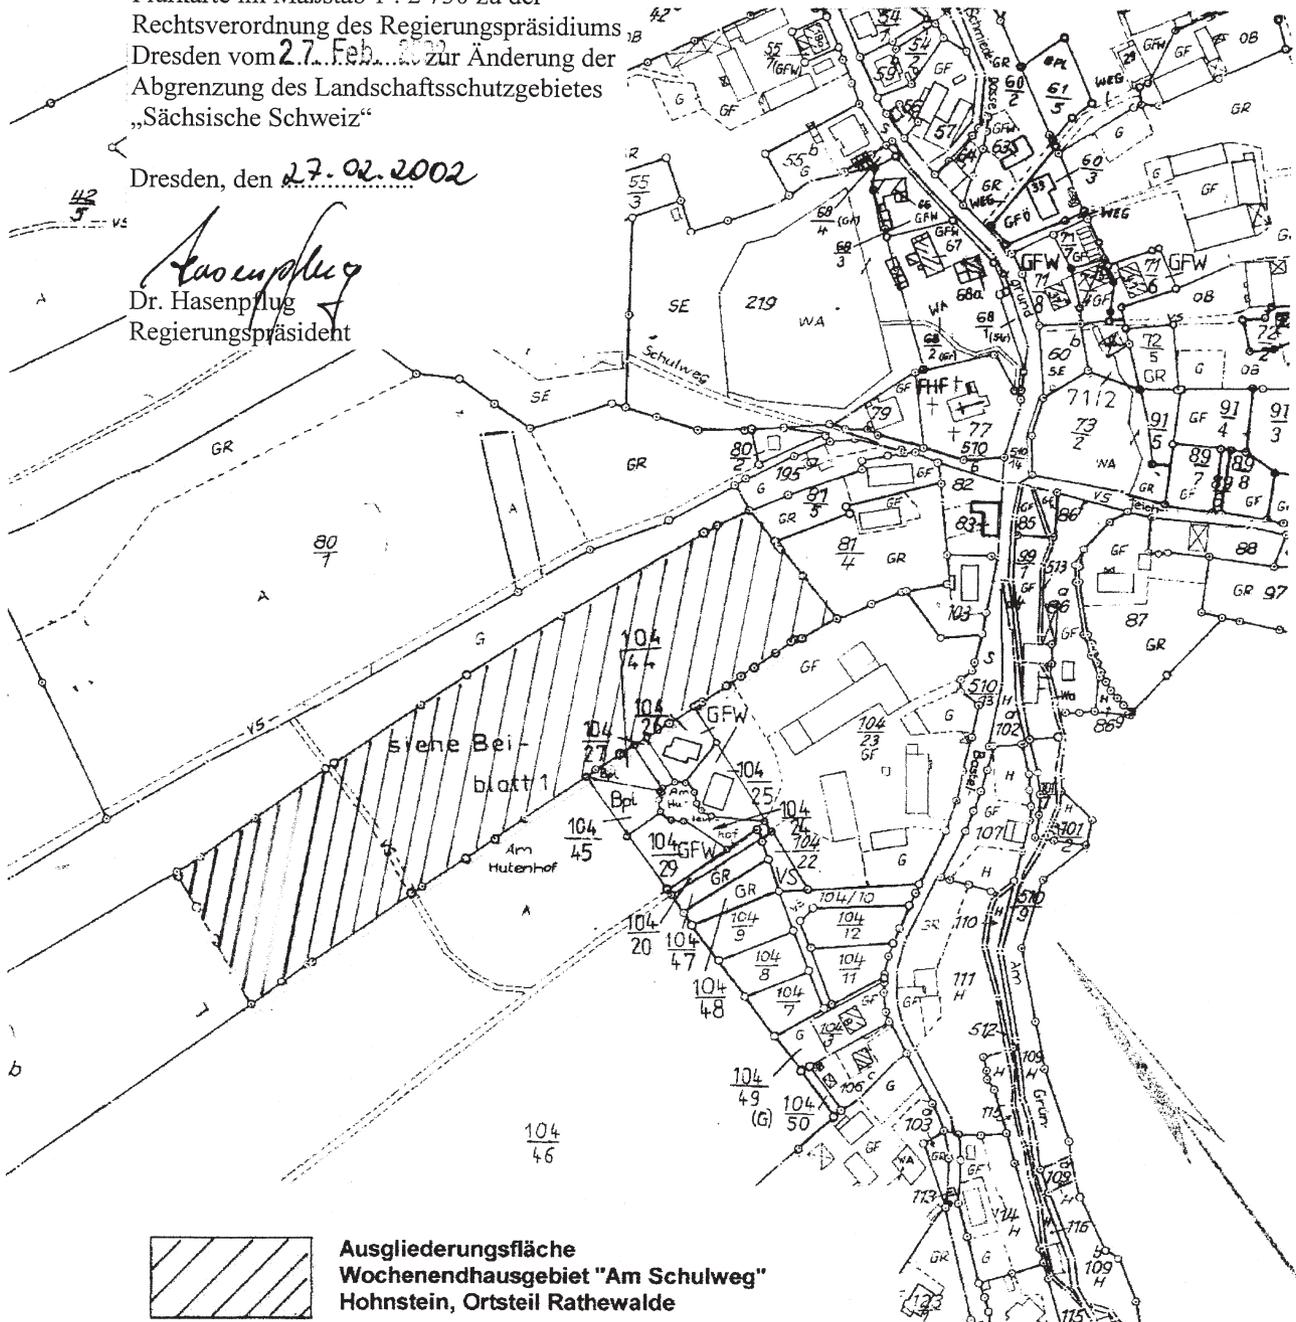

**Ausgliederungsfläche  
Wochenendhausgebiet "Am Schulweg"  
Hohnstein, Ortsteil Rathewalde**